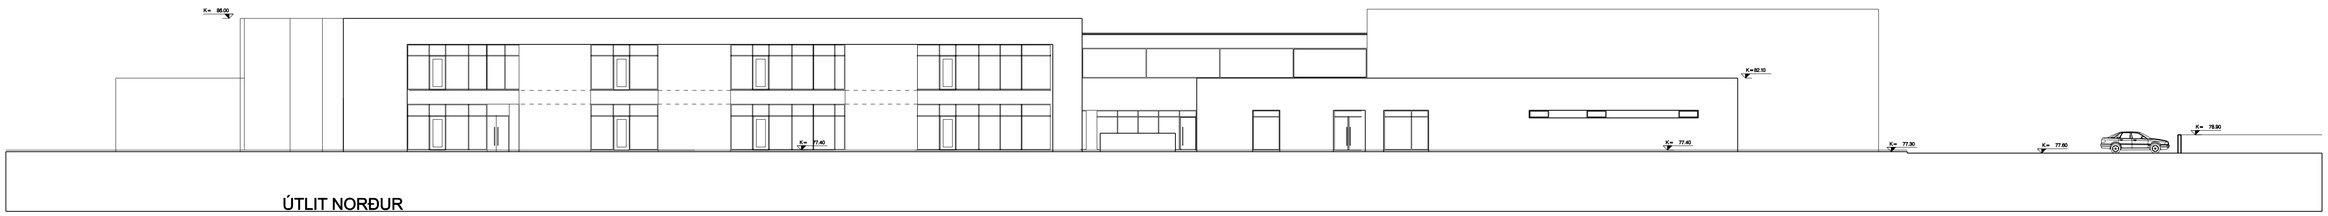

ÚTLIT NORÐUR

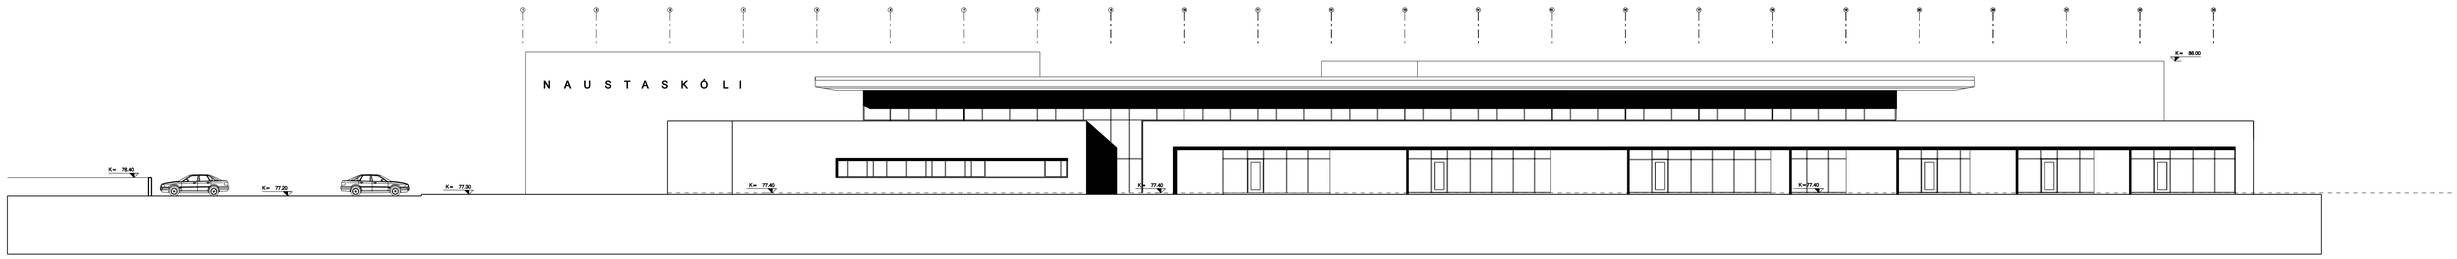

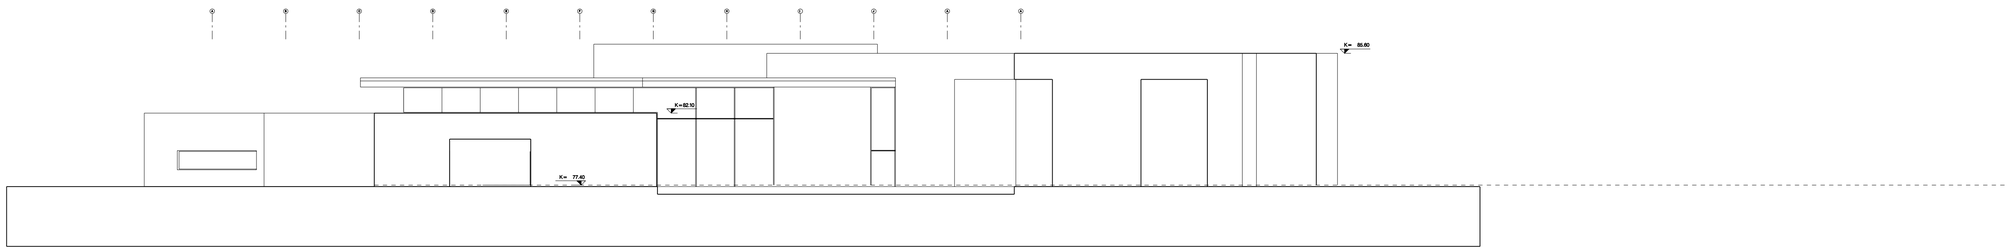

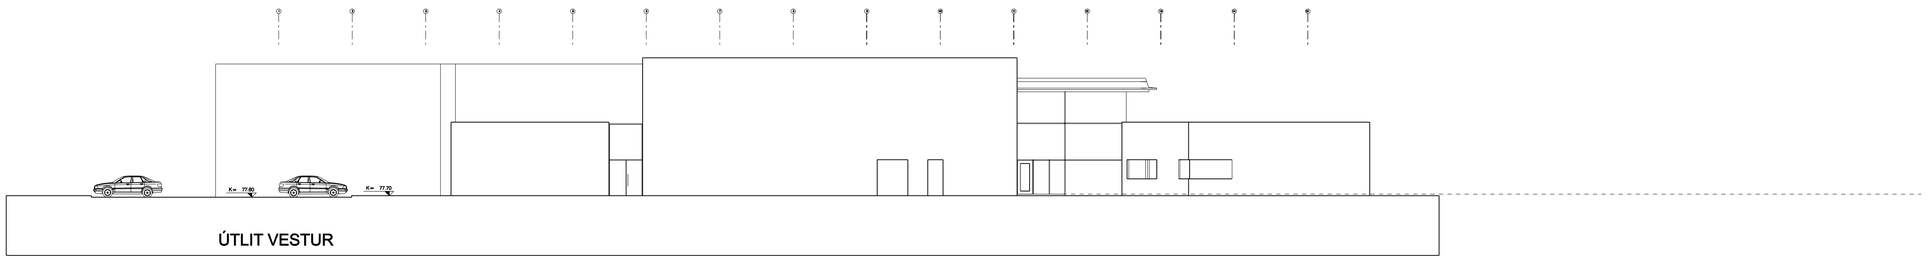

ÚTLIT VESTUR

1 0 1 5 10 15 20 M

ATHI ÖLL MÁL SKULU TEKIN Á STAÐNUM.

Endurskodun:	Dags:	Teikn:	Yfirf.:
H:			
G:			
F:			
E:			
D:			
C:			
B:			
A:			

NAUSTASKÓLI
Hólmatúni, Akureyri

STAÐGREINIR X.XXX.XXX
VERKKAUPI: Fasteignir Akureyrarbæjar
KENNITALA VERKKAUPA: 710501-2380

AÐALTEIKNING 5 af 5

EFNI: GRUNNMYND 1. HÆÐAR
MÆLIKVARÐI: 1: 200
FRUMSTÆRÐ BLAÐS: A1
TEIKNAÐ: IL ECA
YFIRFARIÐ: SS
DAGSETNING ÚTGÁFU:
VERKNR: 0643
TEIKN. NR: 105
ENDURSK.:

VA ARKITEKTAR
skólavörðustíg 12
101 reykjavík
kt: 450400-3510
sími: 530 6990
fax: 530 6991
va@vaarkitektar.is
www.vaarkitektar.is

ÚTGEFANDI: Sigurður Björgúlfsson KT: 220150-2839

Teikning þessi er gefin út af undirritudum fyrir hönd eiganda höfundaréttar, VA Arkitektar ehf
Teikninguna má ekki afrita með nokkrum hætti, að hluta til eða í heild án skriflegs leyfis höfundar.