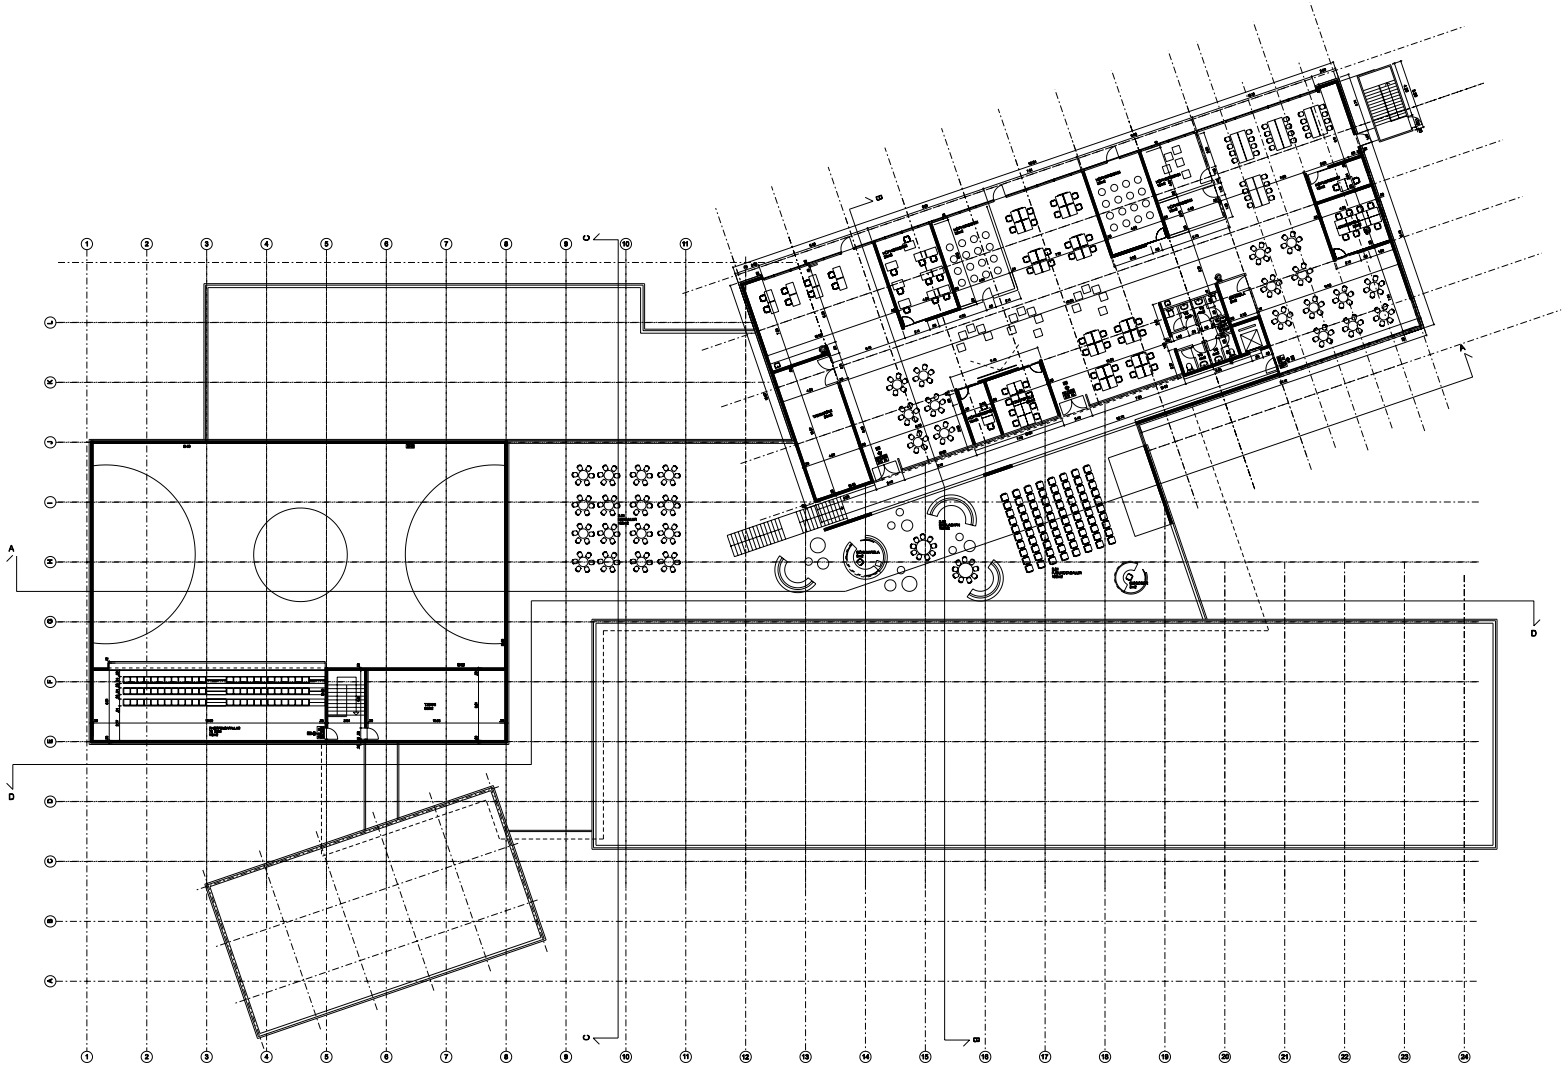

ATH! ÖLL MÁL SKULU TEIKN Á STAÐNUM.

Endurskoðun:	Dags:	Teikn:	Yfirl.:
H:			
G:			
F:			
E:			
D:			
C:			
B:			
A:			

NAUSTASKÓLI
Hólmatúni, Akureyri

STAÐGREINIR: X.XXX.XXX
VERKKAUPI: Fasteignir Akureyrarbæjar
KENNITALA VERKKAUPA: 710501-2390

AÐALTEIKNING — NÚMER 3 AF 3

EFNI: GRUNNMYND 2. HÆÐAR

MÆLIKVARÐI: 1: 200
FRUMSTÆRÐ BLAÐS: A1
TEIKNAÐ: IC ECA — VERKNR: 0643
YFIRFARIÐ: SS — TEIKN. NR: 103
DAGSETNING ÚTGÁFU: — ENDURSK.:

VA ARKITEKTAR
skúlatúni/austurg. 12
101 reykjavík
kt: 420402-2810
sími: 530 6800
fax: 530 6801
va@vaarkitektar.is
www.vaarkitektar.is

ÚTGEFANDI: Sigurður Björgúlfsson — KT: 220150-2839

Teikning þessi er gefin út af undirbúnum. Ljós hönd eigenda höfundaréttar, VA Arkitektar ehf. Teikningarna má ekkinotka með neinum hætti, né birta öðrum án skriflegs leyfis höfundar.